


# ΕΦΗΜΕΡΙΣ ΤΗΣ ΚΥΒΕΡΝΗΣΕΩΣ
## ΤΗΣ ΕΛΛΗΝΙΚΗΣ ΔΗΜΟΚΡΑΤΙΑΣ

| ΑΘΗΝΑ 25 ΣΕΠΤΕΜΒΡΙΟΥ 1992 | ΤΕΥΧΟΣ ΤΕΤΑΡΤΟ | ΑΡΙΘΜΟΣ ΦΥΛΛΟΥ 978 |
|---|---|---|


## ΠΕΡΙΕΧΟΜΕΝΑ



## ΑΝΑΔΑΣΩΣΕΙΣ
### ΑΠΟΦΑΣΕΙΣ

Αριθ. 2347 (1)

**Κύρυξη αναδασωτέας έκτασης 6,0 στρεμ. στην θέση «Αη Γιάννης Κοινότητας Κ. Λουσών Ν. Αχαΐας».**

Ο ΔΑΣΑΡΧΗΣ ΚΑΛΑΒΡΥΤΩΝ

Έχοντας υπόψη:

1) Τις διατάξεις του άρθρου 117 παρ. 3 του Συντάγματος της Χώρας.

2) Τις διατάξεις του Ν. 998/79 «περί προστασίας των δασών κλπ» και ειδικώτερα α) του άρθρου 34 παρ. 4 β) του άρθρου 38 παρ. 1 γ) του άρθρου 41 παρ. 1.

3) Την αριθμ. Ζα/160/1984 απόφαση του Νομάρχη Αχαΐας «περί εξουσιοδοτήσεως των Προϊσταμένων των Υπηρεσιών της Νομ. Αχαΐας να υπογράφουν με εντολή του».

4) Το γεγονός ότι στην δασική θέση «Αη Γιάννης» Κοινότητας Κ. Λουσών εκδηλώθηκε πυρκαγιά που αποτέφρωσε 6,0 στρμ. δασικής βλάστησης, αποφασίζουμε:

Κηρύσσουμε αναδασωτέα, με σκοπό την επάνοδο με φυσική αναγέννηση της δασικής βλάστησης που χάηκε συνέπεια πυρκαγιάς την δασική έκταση εμβαδού έξι (6,0) στρμ. που βρίσκεται στην τοποθεσία «Αη Γιάννης» Κοινότητας Κ. Λουσών και προσδιορίζεται από τα στοιχεία ΑΒΓΔΕΑ και έχει όρια:

Ανατολικά : Με δασική έκταση.

Δυτικά : Με δασική έκταση.

Βόρεια : Με δασική έκταση.


Νότια : Με αγρούς.

όπως φαίνεται στο συνημμένο σχεδιάγραμμα που αποτελεί αναπόσπαστο μέρος της παρούσας.

Η απόφαση αυτή να δημοσιευθεί στην Εφημερίδα της Κυβερνήσεως.

Καλάβρυτα, 15 Σεπτεμβρίου 1992

Με εντολή Νομάρχη
Ο Δασάρχης κ.α.α.
ΤΗΛΕΜΑΧΟΣ ΠΙΝΙΑΡΑΣ

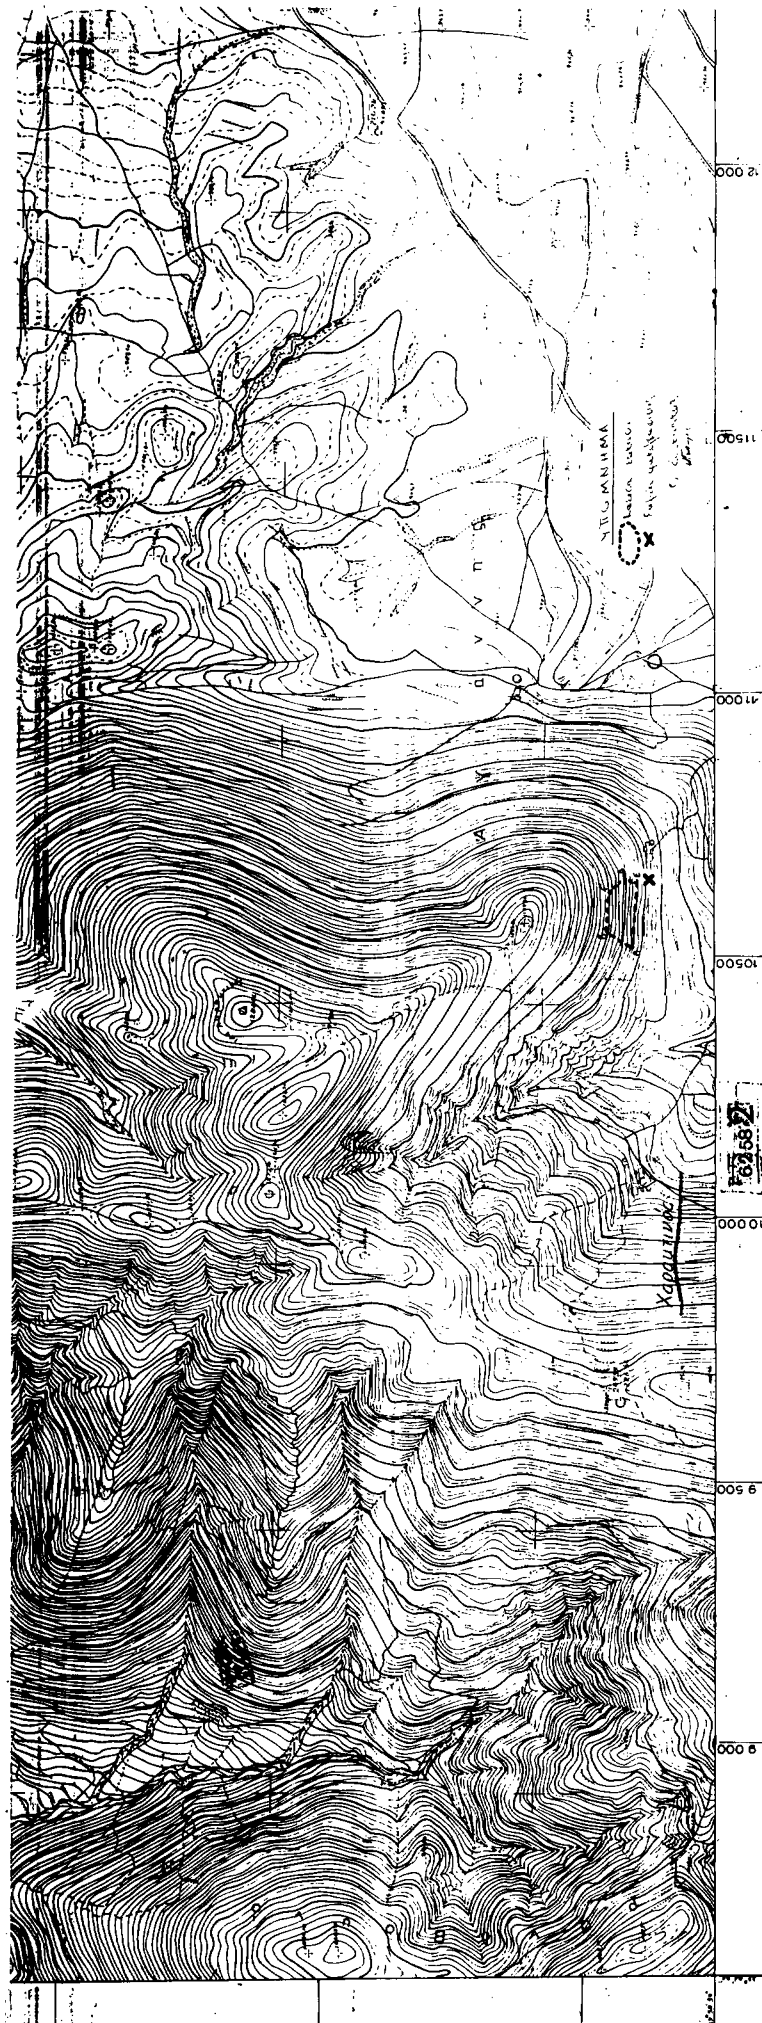

# ΠΟΛΕΟΔΟΜΙΑ

## ΑΠΟΦΑΣΕΙΣ

Αριθ. ΔΠ/ΠΜ/11656/395 (2)

Τροποποίηση Ρυμοτομικού Σχεδίου Πόλεως στο Ο.Τ. Γ. 257 που περικλείεται απο τις οδούς Τσάμη, Περαιβού, Τσελέπη και ανωνύμου πεζοδρόμων στην περιοχή Μαλακοπής του Δήμου Πυλαίας Ν. Θεσσαλονίκης».

Ο ΝΟΜΑΡΧΗΣ ΘΕΣΣΑΛΟΝΙΚΗΣ

Έχοντας υπόψη:

1. Τις διατάξεις του Ν. Δ/τος της 17.7.23 «Περί σχεδίων πόλεων κ.λ.π.» όπως τροποποιήθηκαν και συμπληρώθηκαν και ειδικότερα τα άρθρα 3 και 70.

2. Τις διατάξεις του Α.Ν. 314/1968 /ΦΕΚ 47Α) όπως συμπληρώθηκαν με το αριθ. 1018/71 Ν. Δ/γμα (ΦΕΚ 220Α) και με την παράγραφο 3 του άρθρου 34 του Ν. 1577/85 (ΦΕΚ 210Α).

3. Τις διατάξεις του άριθ. 183/86 π/δτος (ΦΕΚ 70Α) και ειδικώτερα το άρθρο 1.

4. Την αρθ. ΔΠ/ΠΜ/27657/1009/4.5.89 Απόφαση Νομάρχη Θεσσαλονίκης (ΦΕΚ440Δ/26.6.89).

5. Το εγκεκριμένο Γενικό Πολεοδομικό Σχέδιο του Δήμου Πυλαίας (ΦΕΚ 47Δ/26.1.88).

6. Τις αριθ. 188/91 και 255/91 αποφάσεις του Δημοτικού Συμβουλίου Πυλαίας.

7. Την αριθ. 259/92 Πράξη Γνωμοδότησης του Συμβουλίου Χ.Ο .Π. Ν. Θεσσαλονίκης (συνεδρία 14η/17.4.92) μετά την από 6.4.92 σχετική εισήγηση του Τ.Π.Μ. της Δ/νσης Πολεοδομίας θεσσαλονίκης αποφασίζουμε:

1. Εγκρίνεται η Τροποποίηση του Ρυμοτομικού Σχεδίου Πόλεως Δήμου Πυλαίας στο Ο.Τ. Γ.257 που περικλείεται απο τις οδούς Τσάμη, Περαιβού, Τσελέπη και ανωνύμου πεζοδρόμου, με την κατάργηση της εγκεκριμένης κατανομής των χώρων του βρεφονηπιακού Σταθμού, του Νηπιαγωγείου και της Παιδικής Χαράς και την έγκριση νέας κατανομής των ιδίων χώρων και συγκεκριμένα ως εξής:

Χώρος ΑΒΓΔΖΑ ως χώρος βρεφονηπιακού, Σταθμού.

Χώρος ΓΔΕΚΓ ως χώρος Νηπιαγωγείου.

Χώρος ΖΔΕΛΖ ως χώρος Παιδικής χαράς.

όπως φαίνεται στο τοπογραφικό διάγραμμα κλίμακας 1:500 που συνοδεύει αναπόσπαστα την παρούσα απόφαση και θεωρήθηκε απο την Δ/ντρια της Πολεοδομίας.

2. Η απόφαση αυτή μαζί με το Τοπ. διάγραμμα που την συνοδεύει να δημοσιευθούν στην Εφημερίδα της Κυβερνήσεως (Ν.Δ. 1018/71).

3. Η ισχύς της να αρχίσει από την δημοσίευσή της στην εφημερίδα της Κυβερνήσεως.

Θεσσαλονίκη, 30 Ιουνίου 1992

Με εντολή Νομάρχη
Ο Διευθυντής
ΑΝΑΣ. ΑΝΑΣΤΑΣΟΠΟΥΛΟΣ

ΝΟΜΑΡΧΙΑ ΘΕΣ/ΚΗΣ
ΔΗΜΟΣ ΠΥΛΑΙΑΣ
ΚΛΙΜΑΚΑ 1:500

ΤΡΟΠΟΠΟΙΗΣΗ ΡΥΜΟΤΟΜΙΚΟΥ ΣΧΕΔΙΟΥ
ΣΤΟ Ο.Τ. Γ257 / πρ37 ΠΕΡΙΟΧΗ ΜΑΛΑΚΟΠΗΣ

ΣΥΣΤΗΜΑ ΣΥΝΤΕΤΑΓΜΕΝΩΝ
ΚΕΝΤΡΟΥ ΠΟΛΕΩΣ ΘΕΣ/ΝΙΚΗΣ

## ΠΙΝΑΚΑΣ ΦΑΙΝΟΜΕΝΩΝ ΙΔΙΟΚΤΗΤΩΝ

1 Επιτροπη πολυκατοικιας Περραιβου 22
2 Επιτροπη πολυκατοικιας Περραιβου 20
3 Επιτροπη πολυκατοικιας Περραιβου 18
4 Επιτροπη πολυκατοικιας Περραιβου 16
5 Επιτροπη πολυκατοικιας Τσαλμη 52
6 Επιτροπη πολυκατοικιας Τσαλμη 45
7 Επιτροπη πολυκατοικιας Τσαλμη 47
8 Επιτροπη πολυκατοικιας Περραιβου 1
9 Επιτροπη πολυκατοικιας Περραιβου 26
10 Επιτροπη πολυκατοικιας Περραιβου 24
11 Επιτροπη πολυκατοικιας Τσαλμη 45
12 Επιτροπη πολυκατοικιας Ανων. Πλατειας Τσακωνα 3
13 Τουζγαριδης Κυριακος Πανταζιδου 12-14 πρωτ. Παπαδοπουλου Δημητρας - Πολυκατοικια Τσαλμη 42
14 Επιτροπη πολυκατοικιας Ανωνυμου Πλατεια Τσακωνα 1
15 ΑΕ Γεωργικη και Κτηματικη Γρηγ. Παλαμα 7 Θεσ/νικη
16 Δημος Πυλαιας Πολυτεχνειου 26 Πυλαια
17 ΑΕ Γεωργικη κ. Κτηματικη Γρ. Παλαμα 7 Θεσ/νικη


κλιμαξ 1:500

ΟΤ 31
ΟΤ 38
ΟΤ 32
ΟΔΟΣ ΛΑΖ. ΤΣΑΜΗ
ΟΔΟΣ ΠΕΡΡΑΙΒΟΥ
ΧΩΡΟΣ ΝΗΠΙΑΓΩΓΕΙΟΥ
ΧΩΡΟΣ ΠΑΙΔΙΚΗΣ ΧΑΡΑΣ
ΧΩΡΟΣ ΙΕΡΟΣΠΟΥΔΑΣΤΗΡΙΟΥ
Γ257 / πρ37
Α Β Γ Δ Ε Ζ Κ Λ

13450
13400
13350
13300

— Αλλα ρυμοτομιας (1:2000) 19.2.53 / ΦΕΚ 31Δ/28.2.53 (344)
— » — » — : (1:500) ... 27.6.57 / ... 4.5.59 Αρ. ... ΦΕΚ 440Δ/26.6.59 (1606)

ΔΙΕΥΘΥΝΣΗ ΠΟΛΕΟΔΟΜΙΑΣ
ΘΕΣΣΑΛΟΝΙΚΗΣ
ΤΜΗΜΑ ΠΟΛΕΟΔ. ...
ΘΕΩΡΗΘΗΚΕ
ΓΙΑ ΤΗΝ ...
Θεσσαλονίκη 18.3.92

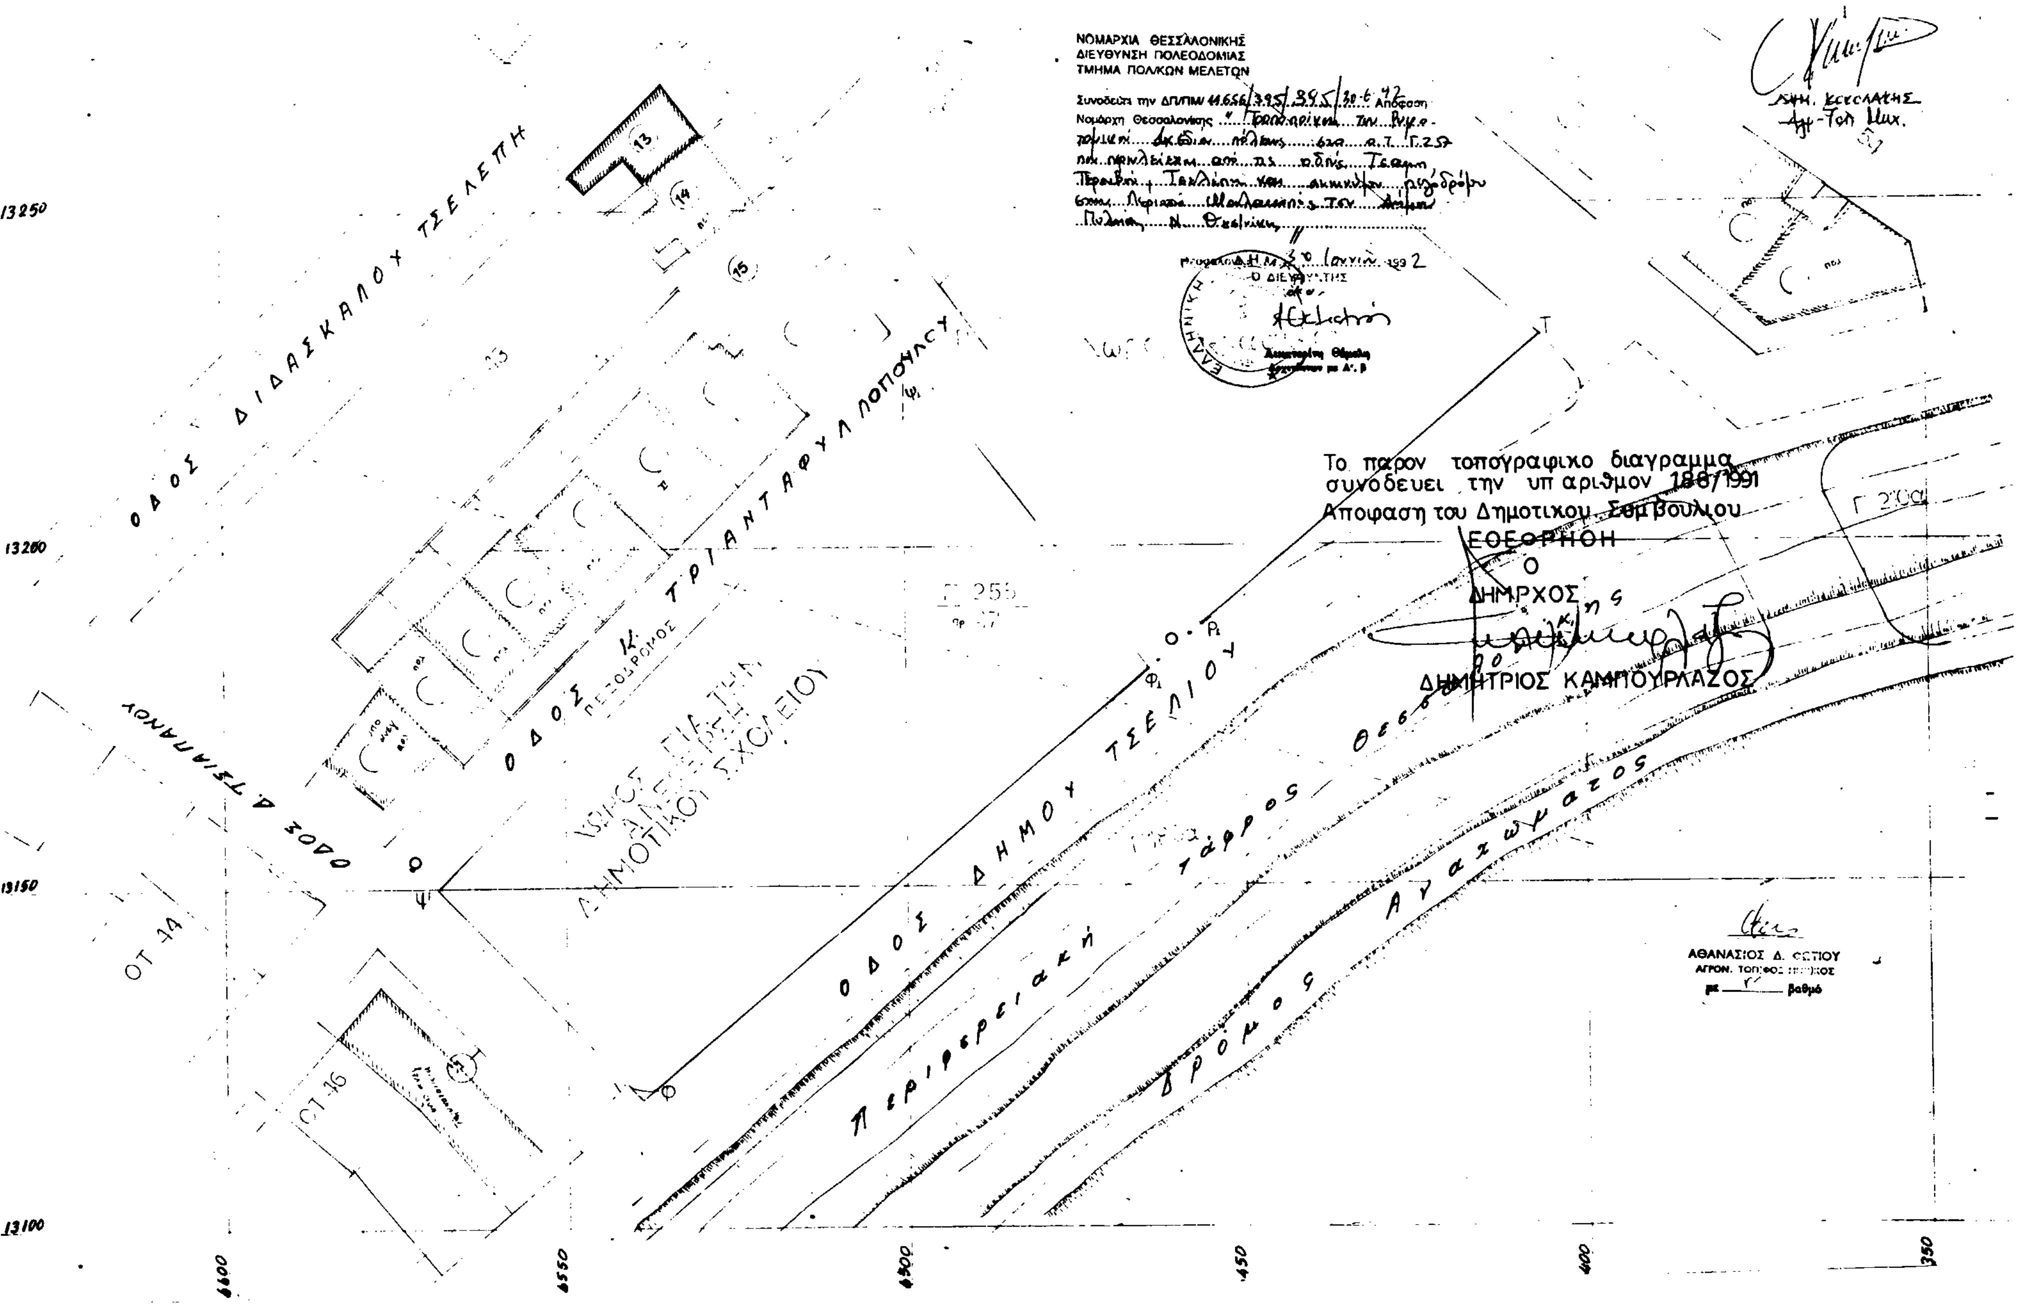
ΝΟΜΑΡΧΙΑ ΘΕΣΣΑΛΟΝΙΚΗΣ
ΔΙΕΥΘΥΝΣΗ ΠΟΛΕΟΔΟΜΙΑΣ
ΤΜΗΜΑ ΠΟΛΙΚΩΝ ΜΕΛΕΤΩΝ
Το παρον τοπογραφικο διαγραμμα συνοδευει την υπ αριθμον 188/1991 Αποφαση του Δημοτικου Συμβουλιου
ΕΘΕΩΡΗΘΗ
Ο ΔΗΜΑΡΧΟΣ
ΔΗΜΗΤΡΙΟΣ ΚΑΜΠΟΥΡΛΑΖΟΣ
ΑΘΑΝΑΣΙΟΣ Δ. ΦΩΤΙΟΥ
ΟΔΟΣ ΔΙΔΑΣΚΑΛΟΥ ΤΣΕΛΕΠΗ
ΟΔΟΣ ΤΡΙΑΝΤΑΦΥΛΛΟΠΟΥΛΟΥ
ΟΔΟΣ ΔΗΜΟΥ ΤΣΕΛΙΟΥ
ΟΔΟΣ Δ. ΤΣΙΠΛΑΝΟΥ
Περιφερειακή τάφρος
Δρόμος Αναχώματος
ΔΗΜΟΤΙΚΟΥ ΣΧΟΛΕΙΟΥ
ΟΤ 14
ΟΤ 16
13250
13200
13150
13100
350
400
450
4500
4550
4600

# ΠΟΛΕΟΔΟΜΙΑ

## ΑΠΟΦΑΣΕΙΣ

Αριθ. 2678 (3)

Τροποποίηση Ρυμοτομικού Σχεδίου Πόλεως Φλώρινας, στην περιοχή του Σιδηροδρομικού Σταθμού (Δημοτικό Πάρκο).

Ο ΝΟΜΑΡΧΗΣ ΦΛΩΡΙΝΗΣ

Έχοντας υπόψη:

1) Τις διατάξεις του απο 17.7.1923 Ν.Δ. (περί σχεδίων πόλεων και κωμών του Κράτους), όπως τροποποιήθηκε και συμπληρώθηκε μεταγενέστερα.

2) Τις διατάξεις του Ν. 3200/55 (περί διοικητικής αποκεντρώσεως), όπως τροποποιήθηκαν και συμπληρώθηκαν.

3) Τις διατάξεις του Α.Ν. 314/68, όπως τροποποιήθηκαν και συμπληρώθηκαν με το Ν.Δ. 1018/71.

4) Το από 25.11.1937 (ΦΕΚ 498Δ') διάταγμα ρυμοτομίας που ισχύει στην περιοχή.

5) Το από 24.4.1955 (ΦΕΚ 99Δ') διάταγμα ρυμοτομίας που ισχύει στην περιοχή.

6) Την με αριθ. Γ.Ε. 22328/20.7.74 (ΦΕΚ 789Β') απόφαση Νομάρχη Φλώρινας που χαρακτηρίζει την περιοχή του Δημοτικού Πάρκου, ως αναδασωτέα.

7) Την 145/13.6.1990 απόφαση του Δημοτικού Συμβουλίου Φλώρινας.

8) Την από 22.11.90 γνωμοδότηση του Συμβουλίου ΧΟΠ Ν. Φλώρινας. (πρακτ. 11, και πράξη 76η).

9) Την απο 25.10.91 γνωμοδότηση του Συμβουλίου ΧΟΠ Ν. Φλώρινας (πρακτ. 11ο, πράξη 74η), αποφασίζουμε:

Δεν εγκρίνουμε την τροποποίηση του ρυμοτομικού σχεδίου πόλης Φλώρινας στην περιοχή του Σιδηροδρομικού Σταθμού (Δημοτικό Πάρκο).

Η ισχύς της παρούσας αρχίζει από την δημοσίευσή της στην Εφημερίδα της Κυβερνήσεως.

Η απόφαση αυτή να δημοσιευθεί στην Εφημερίδα της Κυβερνήσεως.

Φλώρινα, 8 Σεπτεμβρίου 1992

Ο Νομάρχης
ΜΙΧ. ΖΩΓΡΑΦΟΣ

ΤΟΠΟΓΡΑΦΙΚΟ ΔΙΑΓΡΑΜΜΑ
ΤΡΟΠΟΠΟΙΗΣΗΣ ΤΟΥ
ΠΡΟΒΛΕΠΟΜΕΝΟΥ ΔΙΑ ΤΟΥ ΑΠΟ 13-4-55 ΔΙΓΜΑΤΟΣ
ΔΗΜΟΤΙΚΟΥ ΠΑΡΚΟΥ ΣΤΗ ΦΛΩΡΙΝΑ

ΣΤΕΡΓΙΟΣ ΧΡΗΣΤΟΥ ΝΙΚΟΛΑΟΥ
ΔΙΠΛΩΜ/ΧΟΣ ΠΟΛΙΤΙΚΟΣ ΜΗΧΑΝΙΚΟΣ
Π. Σ. Α. Π. Θ.
ΜΕΛΟΣ Τ.Ε.Ε. ΑΡ.ΜΗΤΡΩΟΥ 31876
Α.Δ.Τ. Ι 615123-Α.Φ.Μ.28273073
ΑΚΡΟΠΟΛΕΩΣ 4-ΦΛΩΡΙΝΑ-Τηλ.29734

ΚΛΙΜΑΚΑ 1:500

Το παρόν συνοδεύει την με αριθμ.
145/90 ΑΔΣ
Ο ΔΗΜΑΡΧΟΣ
ΑΝΑΣΤ. ΤΣΟΥΚΟΣ

ΧΩΡΟΣ
3ου ΔΗΜ. ΣΧΟΛΕΙΟΥ
ΟΔΟΣ ΚΑΣΤΟΙΣΙΑΝΑΚΗ
ΚΡΑΣΠΕΔΟ
ΟΔΟΣ ΙΩΑΝ. ΑΡΤΗ
ΚΡΑΣΠΕΔΟ
ΗΡΩΟΝ
ΜΟΥΣΕΙΟ
ΚΡΑΣΠΕΔΟ
ΔΗΜΟΤΙΚΟ ΠΑΡΚΟ
Ε= 8.440 $m^2$
ΣΤΟΚΖΟΣ ΠΕΤΡΟΣ ①
ΠΕΖΟΔΡΟΜΟΣ ΠΛ. 6 μ
ΑΝΤΖΙΝΟΥ ΜΕΝΕΛΑΟΣ ②
ΔΡΟΜΟΣ ΠΡΟΣΠΕΛΑΣΕΩΣ 6 μ
⑦
ΧΑΛΒΑΤΖΗΣ ④
ΧΑΛΒΑΤΖΗ ΜΙΧΑΗΛ
⑤
ΑΛΤΑΣ ΘΕΟΔΩΡΟΣ
⑥
ΑΒΡΑΜΙΔΗ ΑΣΠΑΣΙΑ
ΠΕΡΙΦΕΡΕΙΑΚΟΣ ΔΡΟΜΟΣ
ΠΛ. 32 μ
ΧΩΡΟΣ ΟΣΕ
ΑΠΟΘΗΚΗ ΟΣΕ
ΑΠΟΘΗΚΗ ΟΣΕ

Το παρόν ΘΕΩΡΗΘΗΚΕ
και συνοδεύει την 2678/8-9-92
απόφαση του κ. Νομάρχη Φλώρινας
Φλώρινα 8-9-92
Η Προϊσταμένη Τ.Π.-Π.Ε.

Ευαγγελία Τουχάνου - Κωνσταντίνου
Πολιτικός Μηχ/κός Ε.ΠΕΜΠ - Α.Σ ΠΕ. με Α' Β

ΑΠΟΣΠΑΣΜΑ ΣΧΕΔΙΟΥ ΠΟΛΗΣ
ΦΛΩΡΙΝΑΣ

Αριθ. Φύλ. 26
Δ/γμα 13-4-55

ΜΟΝΑΣΤΗΡΙΟΥ

ΟΔΟΣ Π. ΑΘΑΝΑΣΙΟΥ

ΟΔΟΣ ΜΟΝΑΣΤΗΡΙΟΥ

ΟΔΟΣ 7ης ΝΟΕΜΒΡΙΟΥ

ΟΔΟΣ ΓΡΗΓ. ΛΑΜΠΡΑΚΗ